
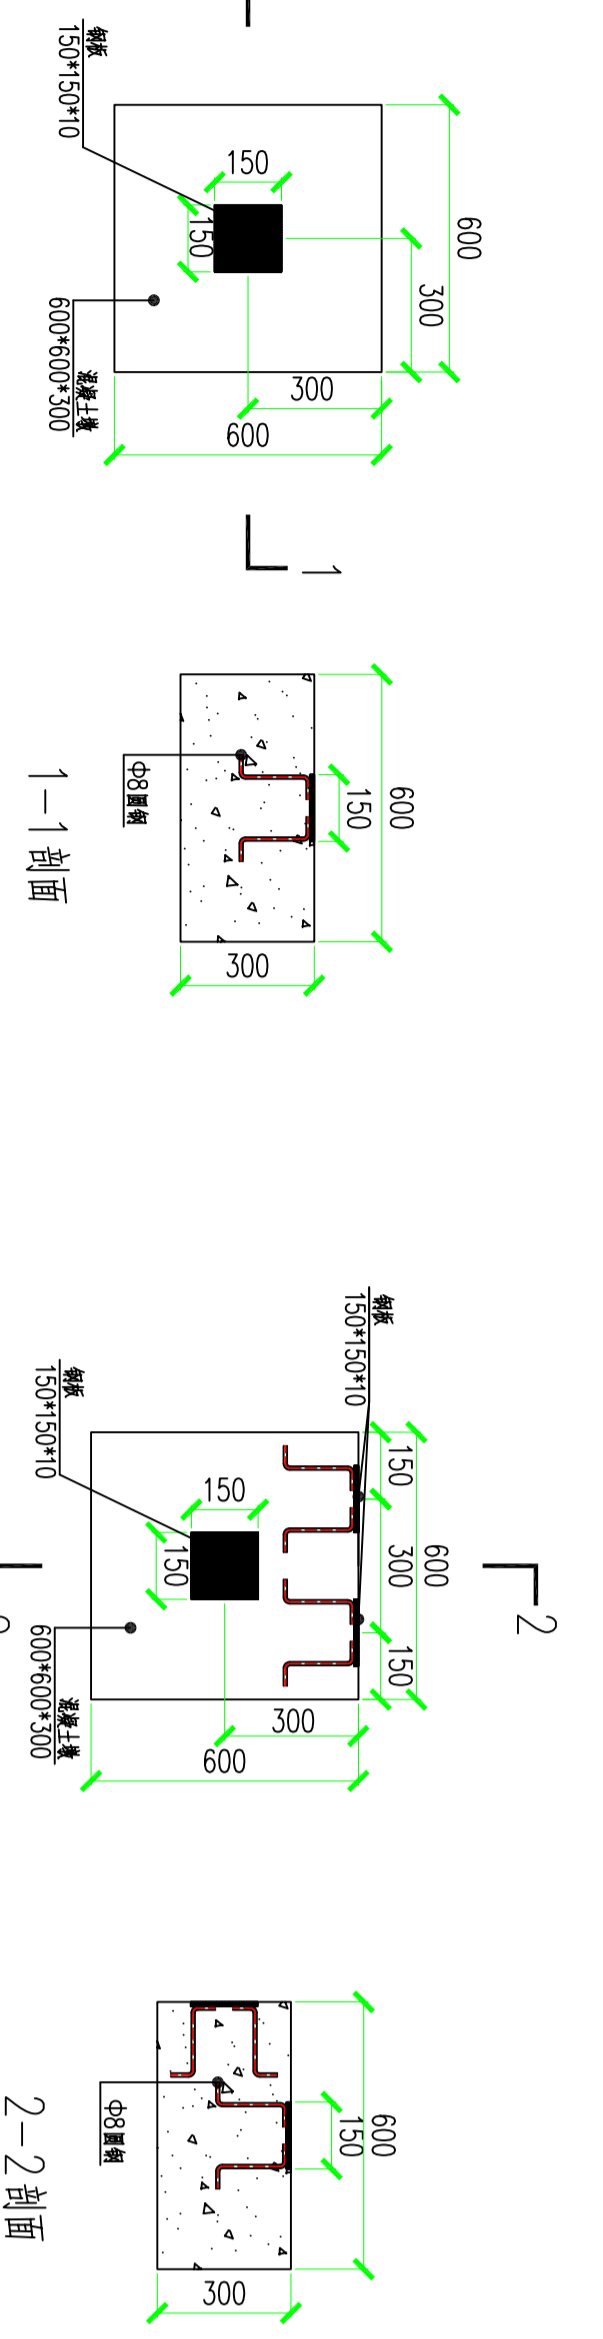


姓名	日期	姓名	日期

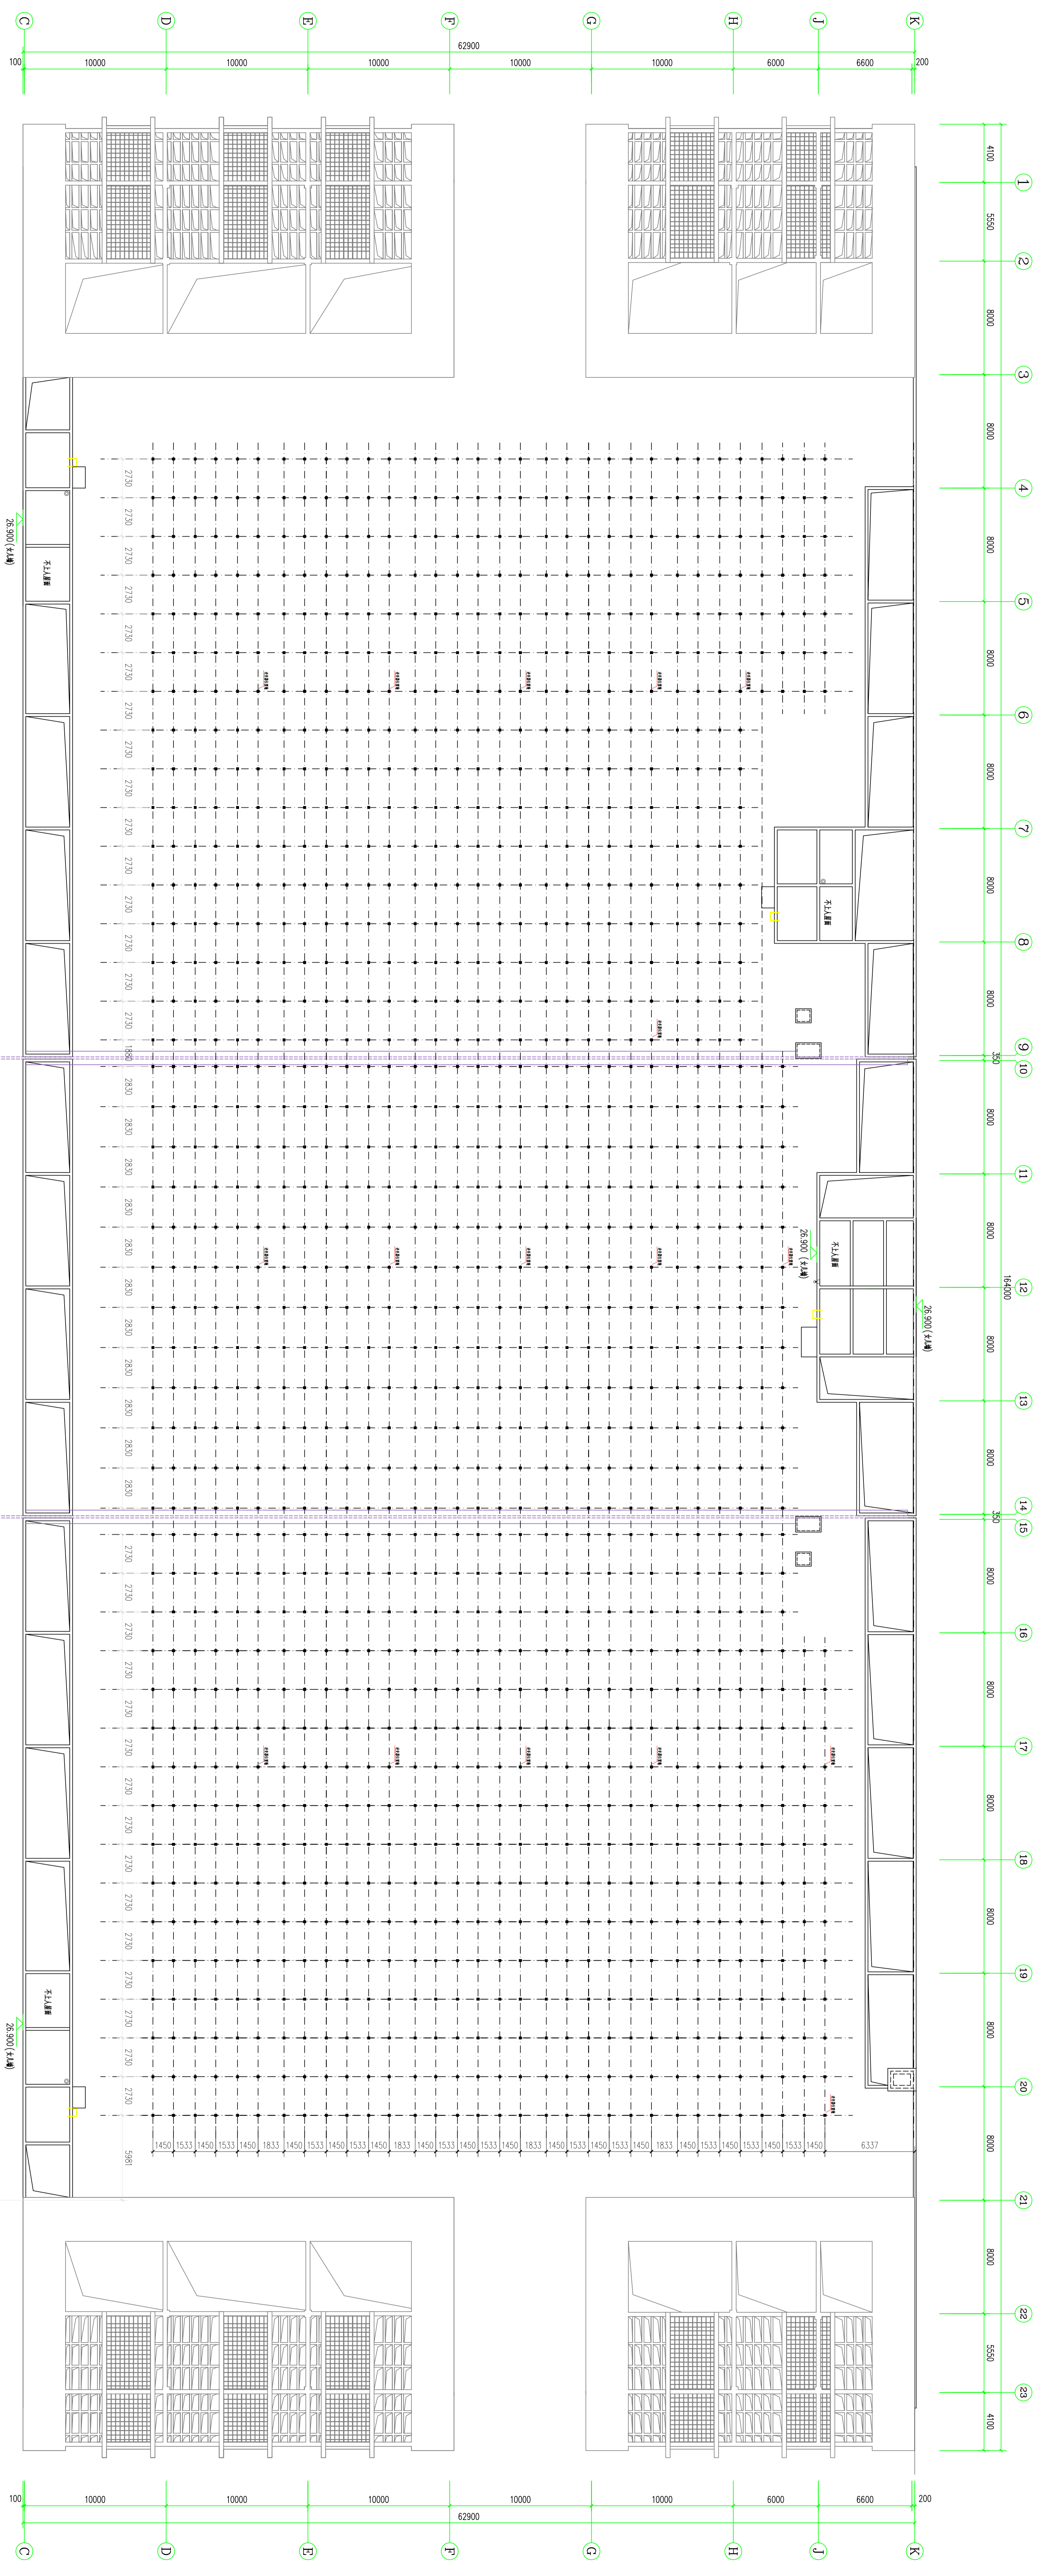

混凝土墩大样图 1:15
逆变器位置墩大样图 1:15
注: 逆变器位置墩共8个

五号厂房屋面混凝土墩定位图 1:150


